




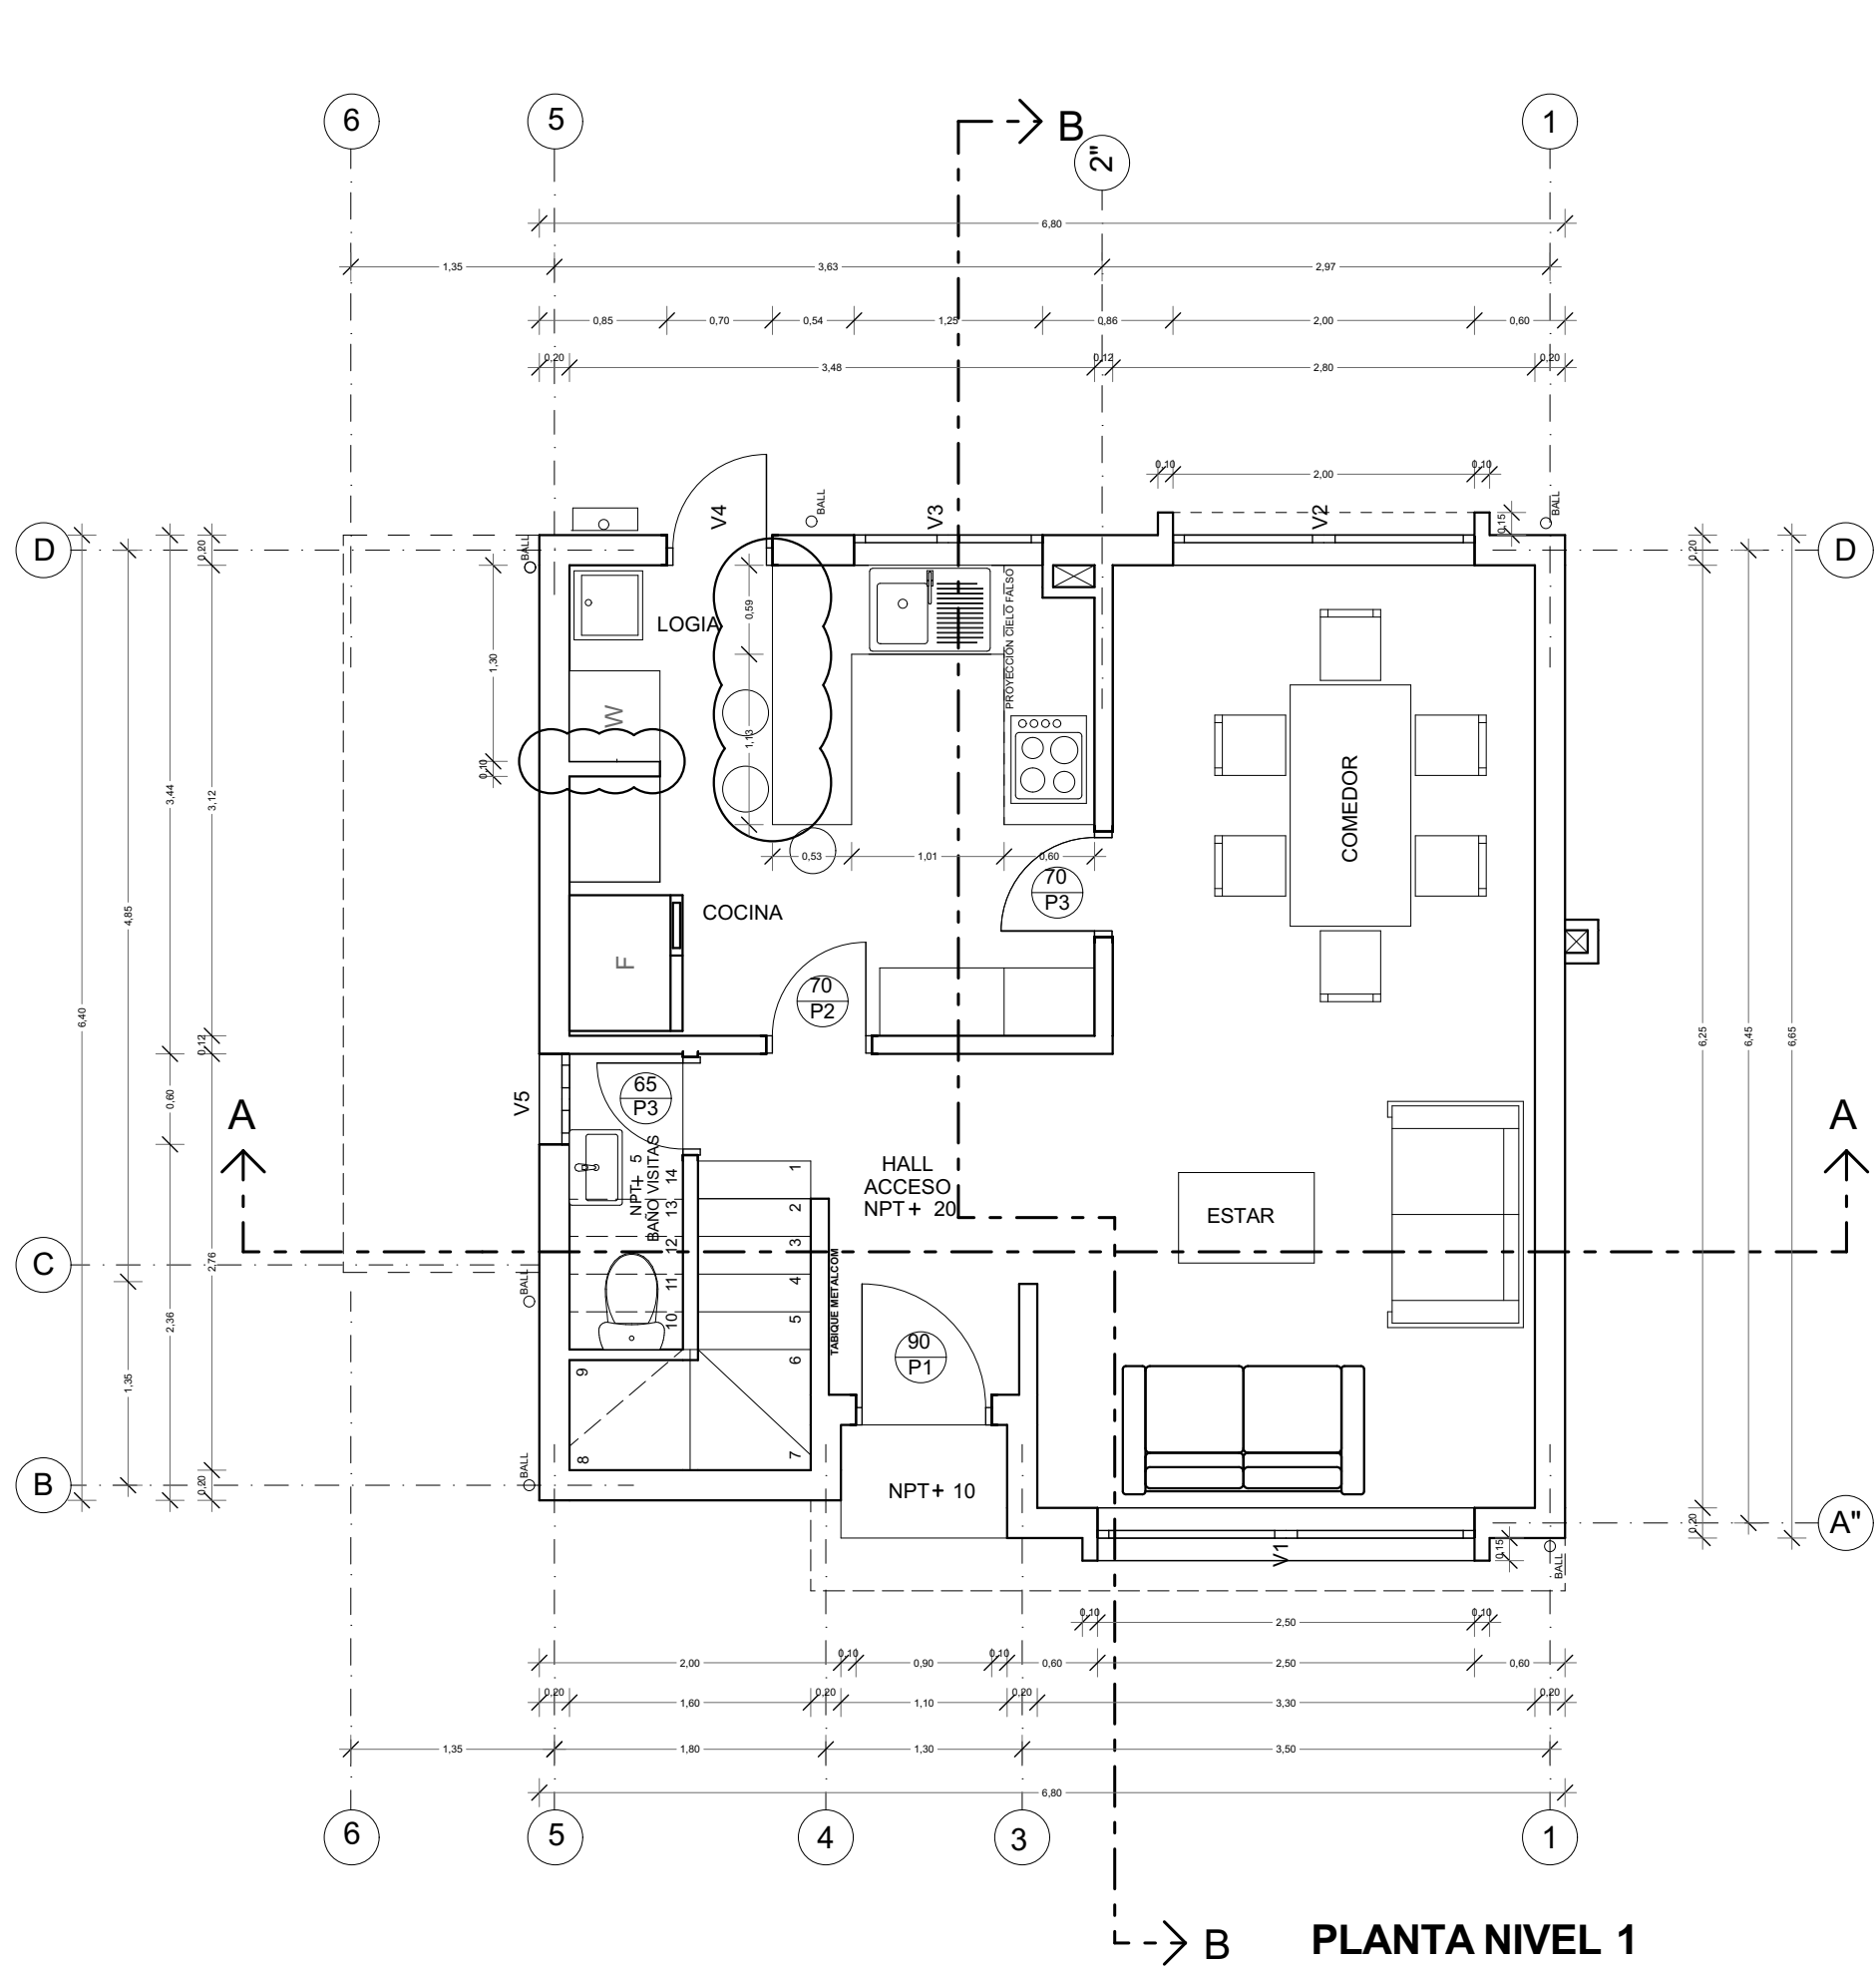

PLANTA NIVEL 1
CASA TIPO C
esc: 1:50

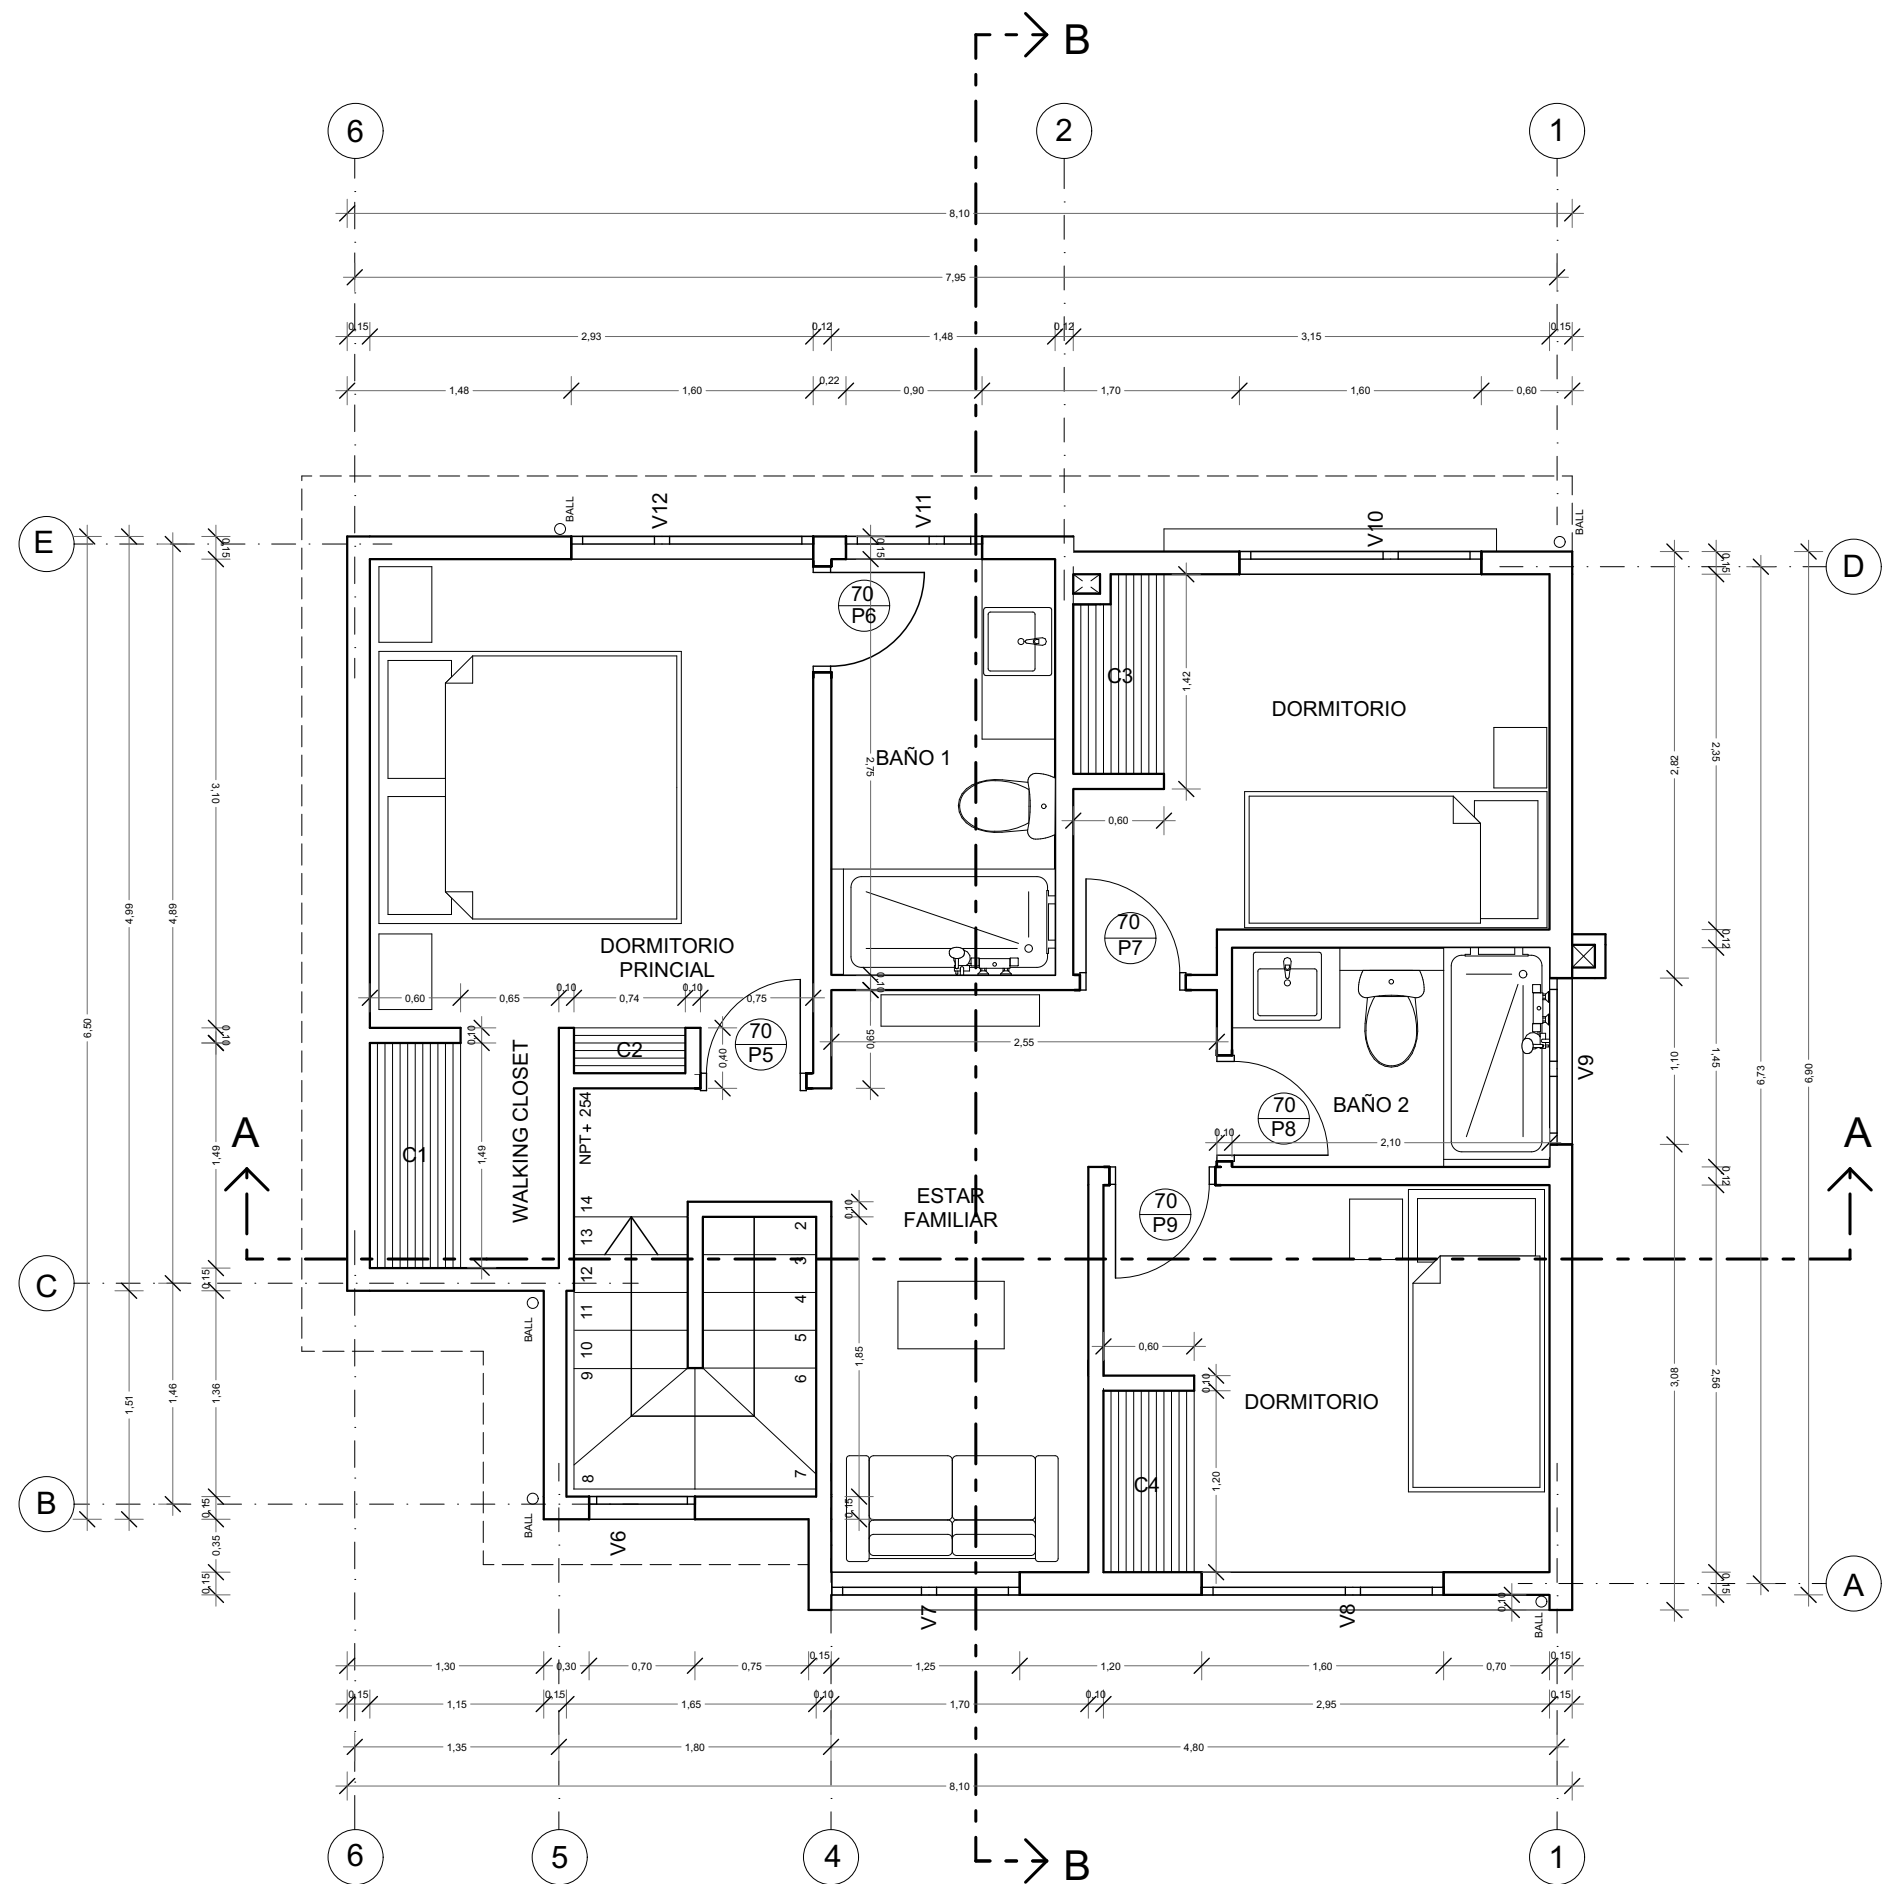


PLANTA NIVEL 2
CASA TIPO C
esc:1:50

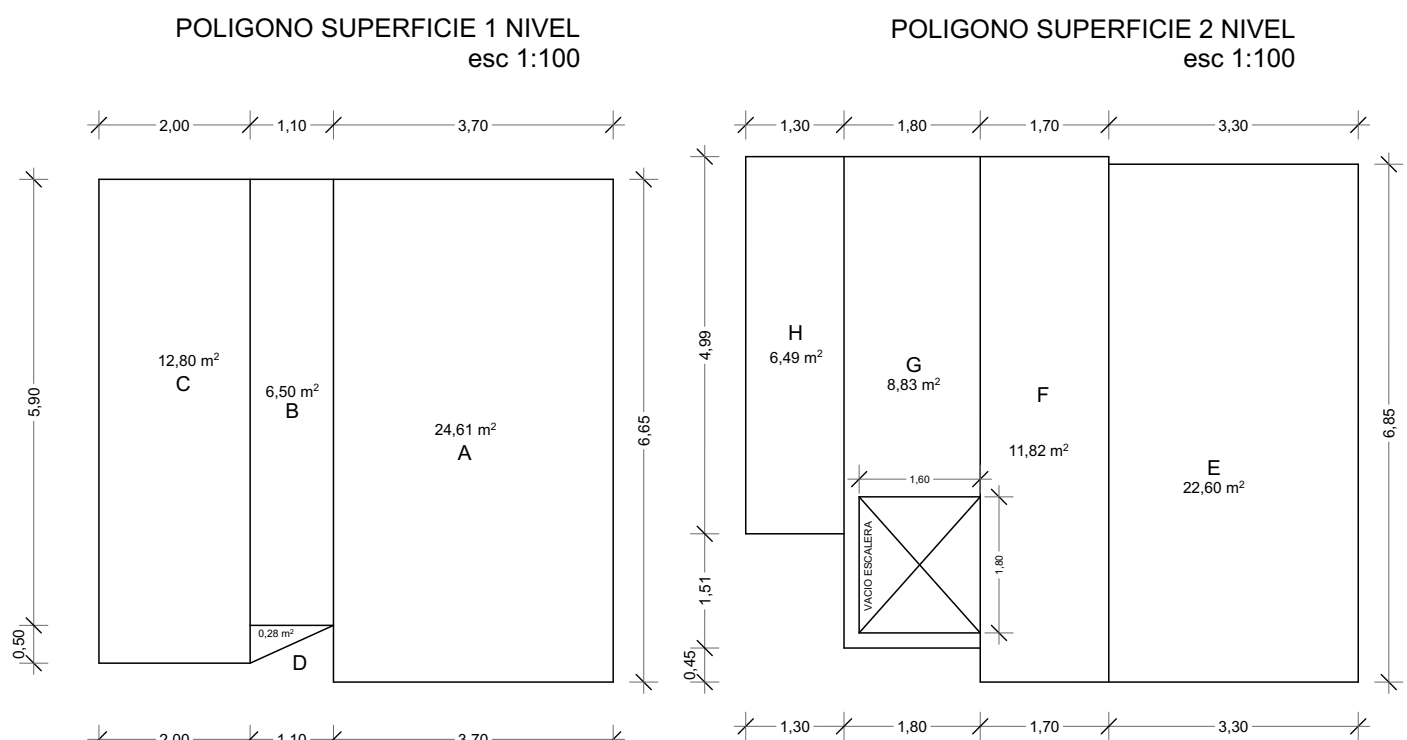


SUPERFICIE 1 PISO	
A	24,61 m ²
B	6,50 m ²
C	12,80 m ²
D	0,28 m ²
TOTAL 1 PISO	
44.19 m ²	

SUPERFICIE 2 PISO	
E	22,60 m ²
F	11,82 m ²
G	8,83 m ²
H	6,49 m ²
TOTAL 2 PISO	
49,74 m ²	


SUPERFICIE TOTAL	
TOTAL 1 PISO	44.19 m ²
TOTAL 2 PISO	49,74 m ²
TOTAL	
93.93 m ²	

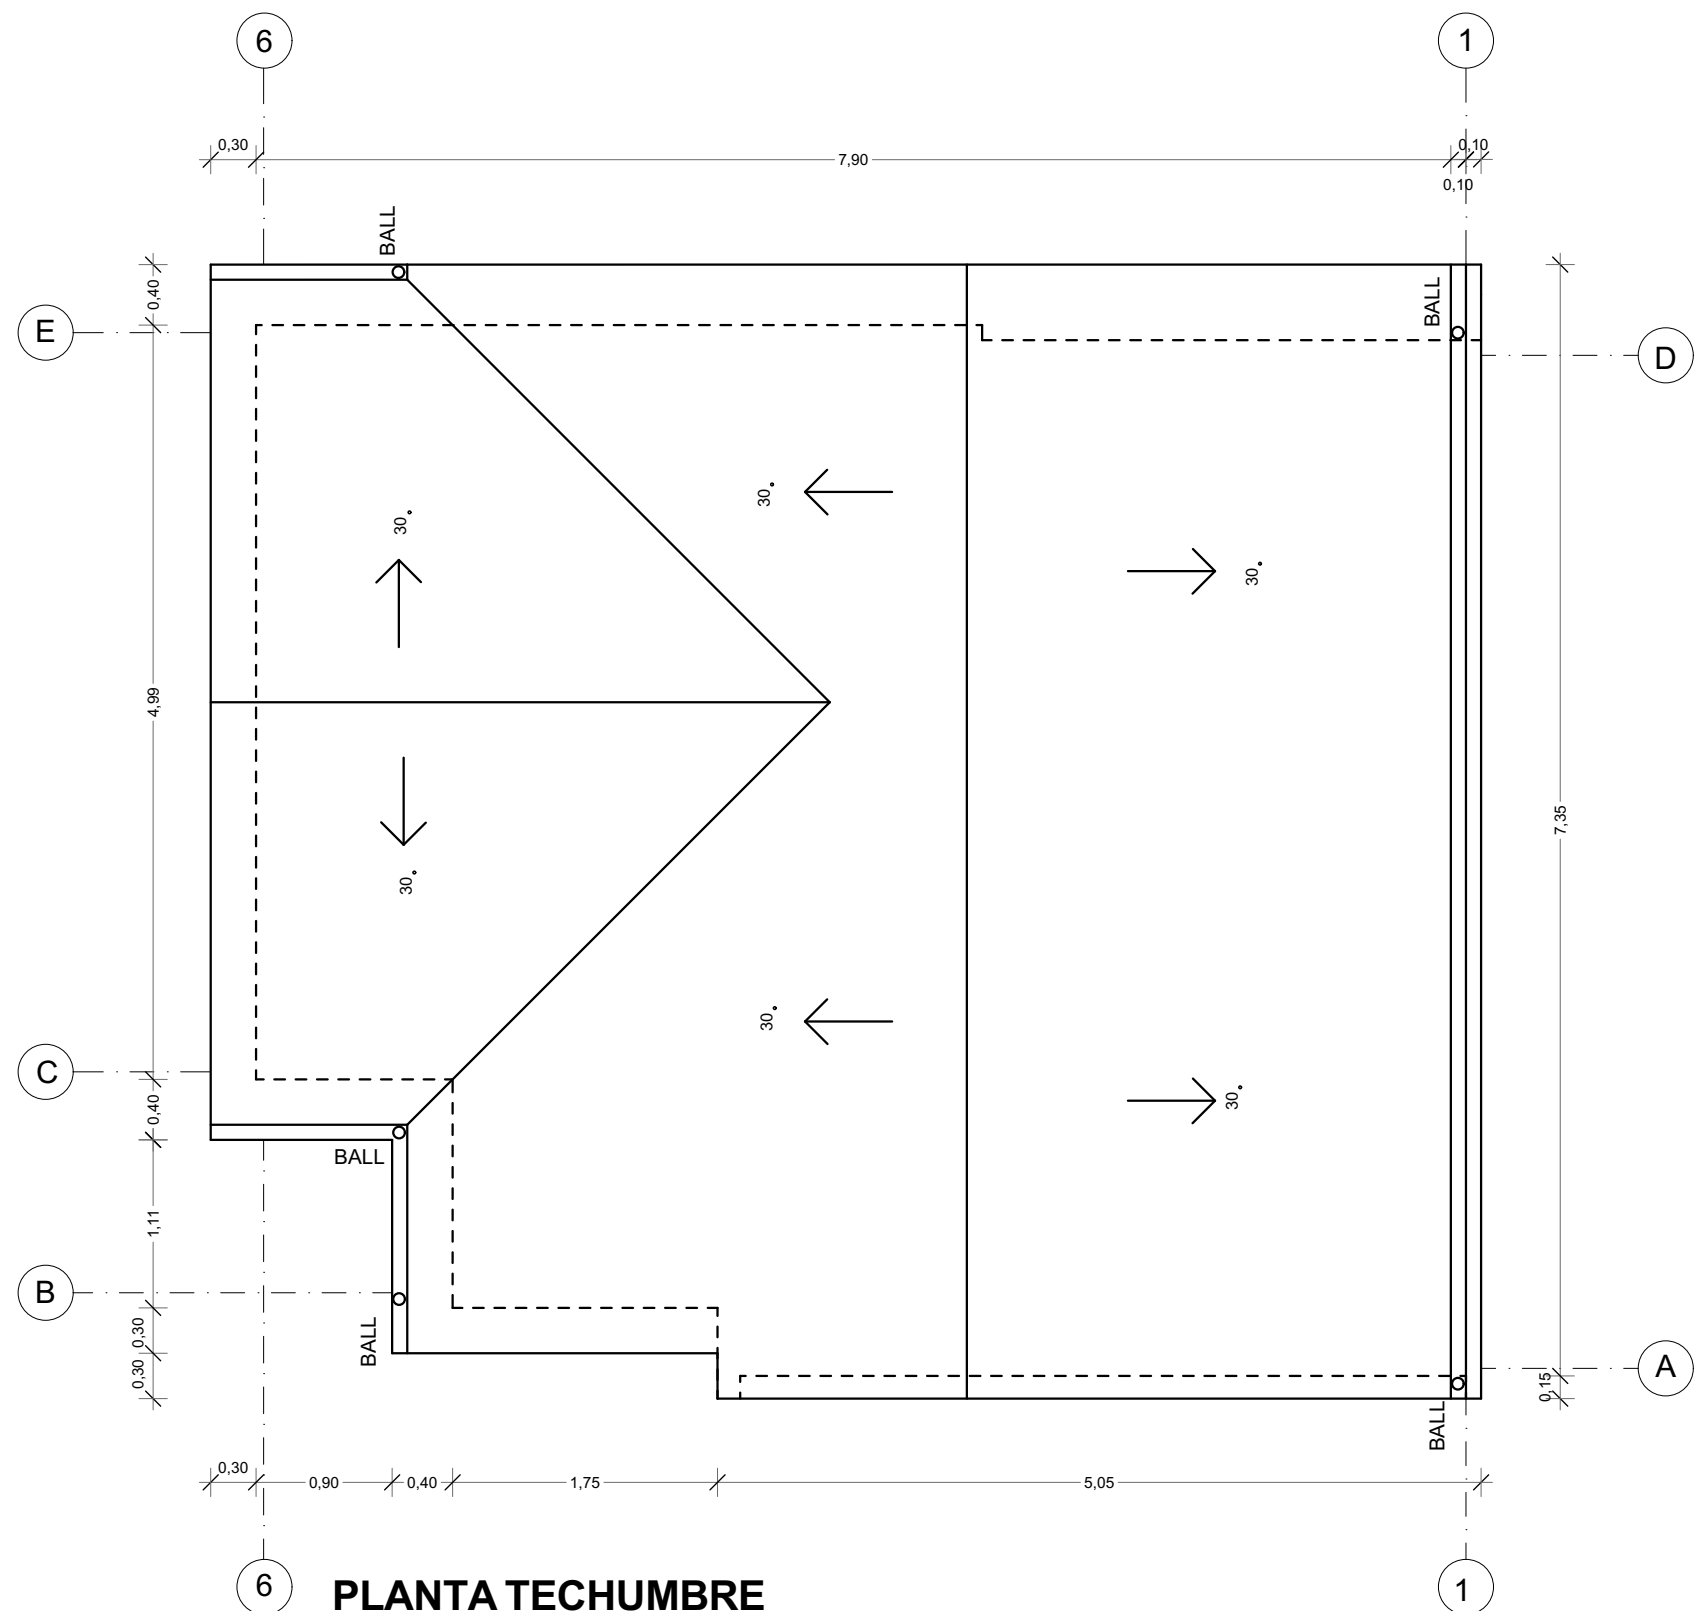

PLANTA TECHUMBRE
CASA TIPO C
esc:1:50

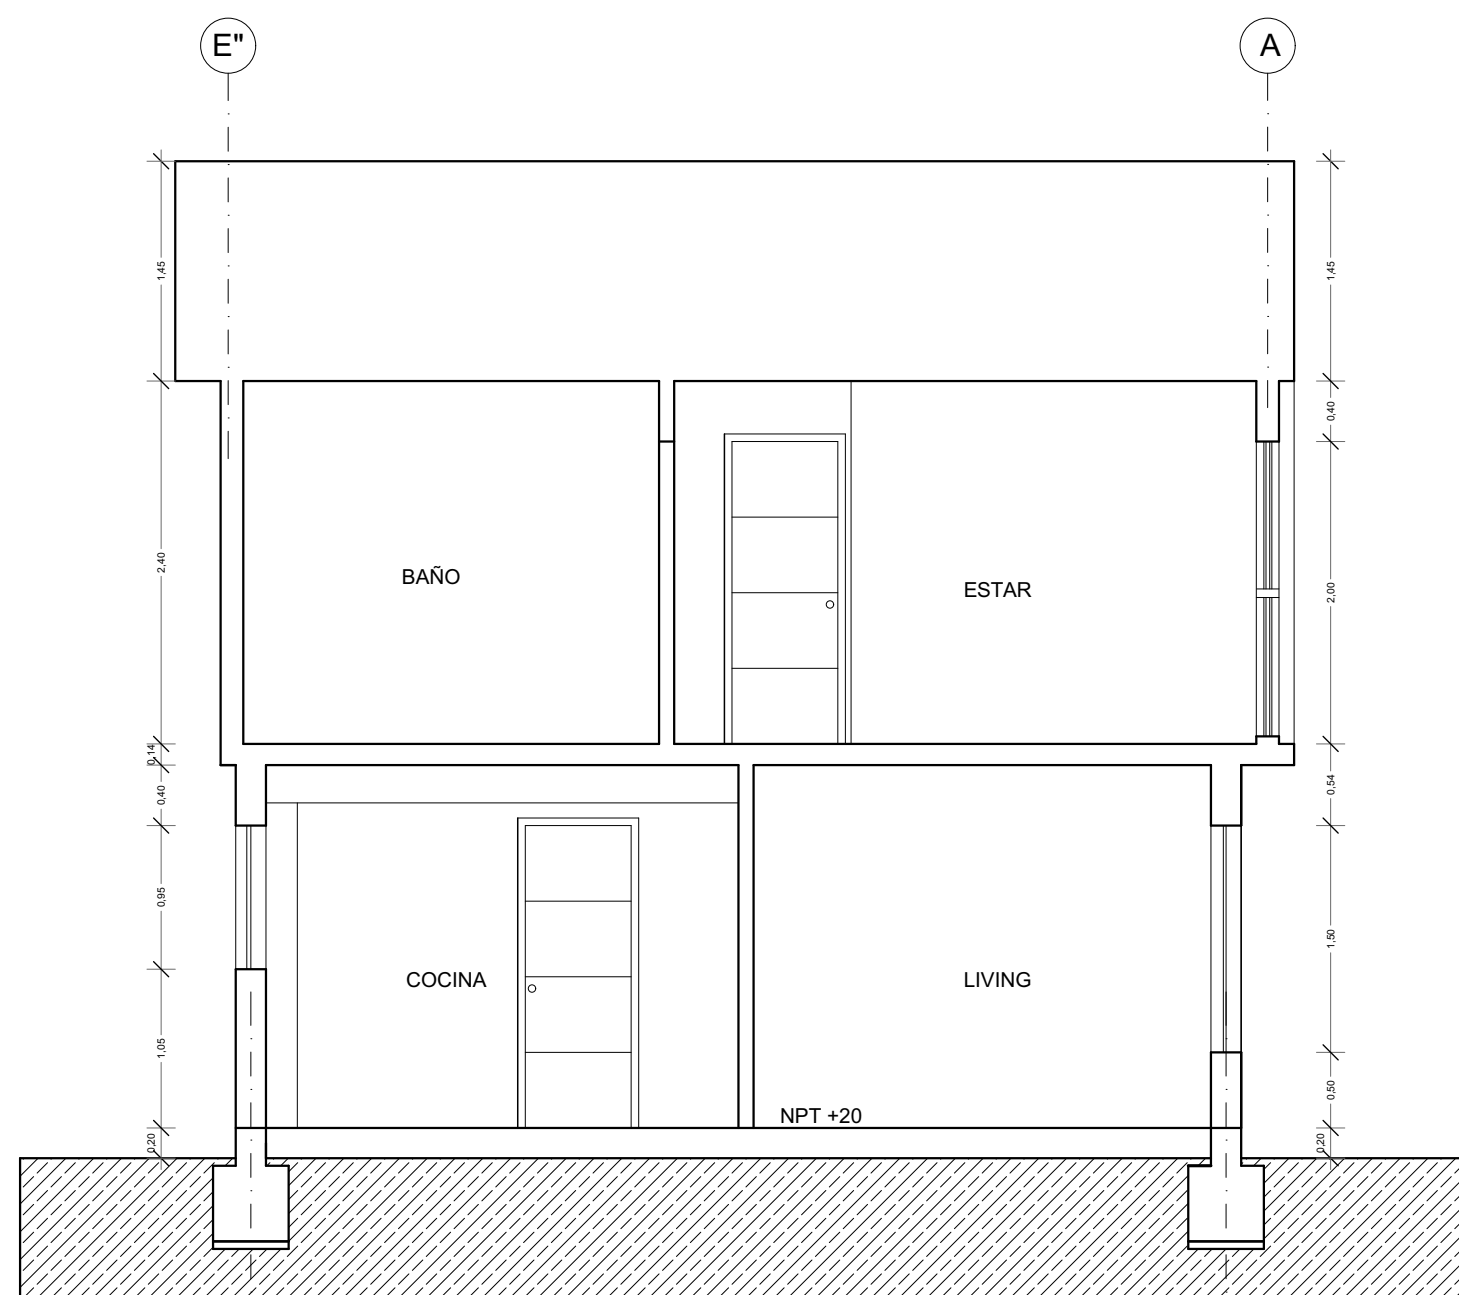

CORTE B
esc: 1:50

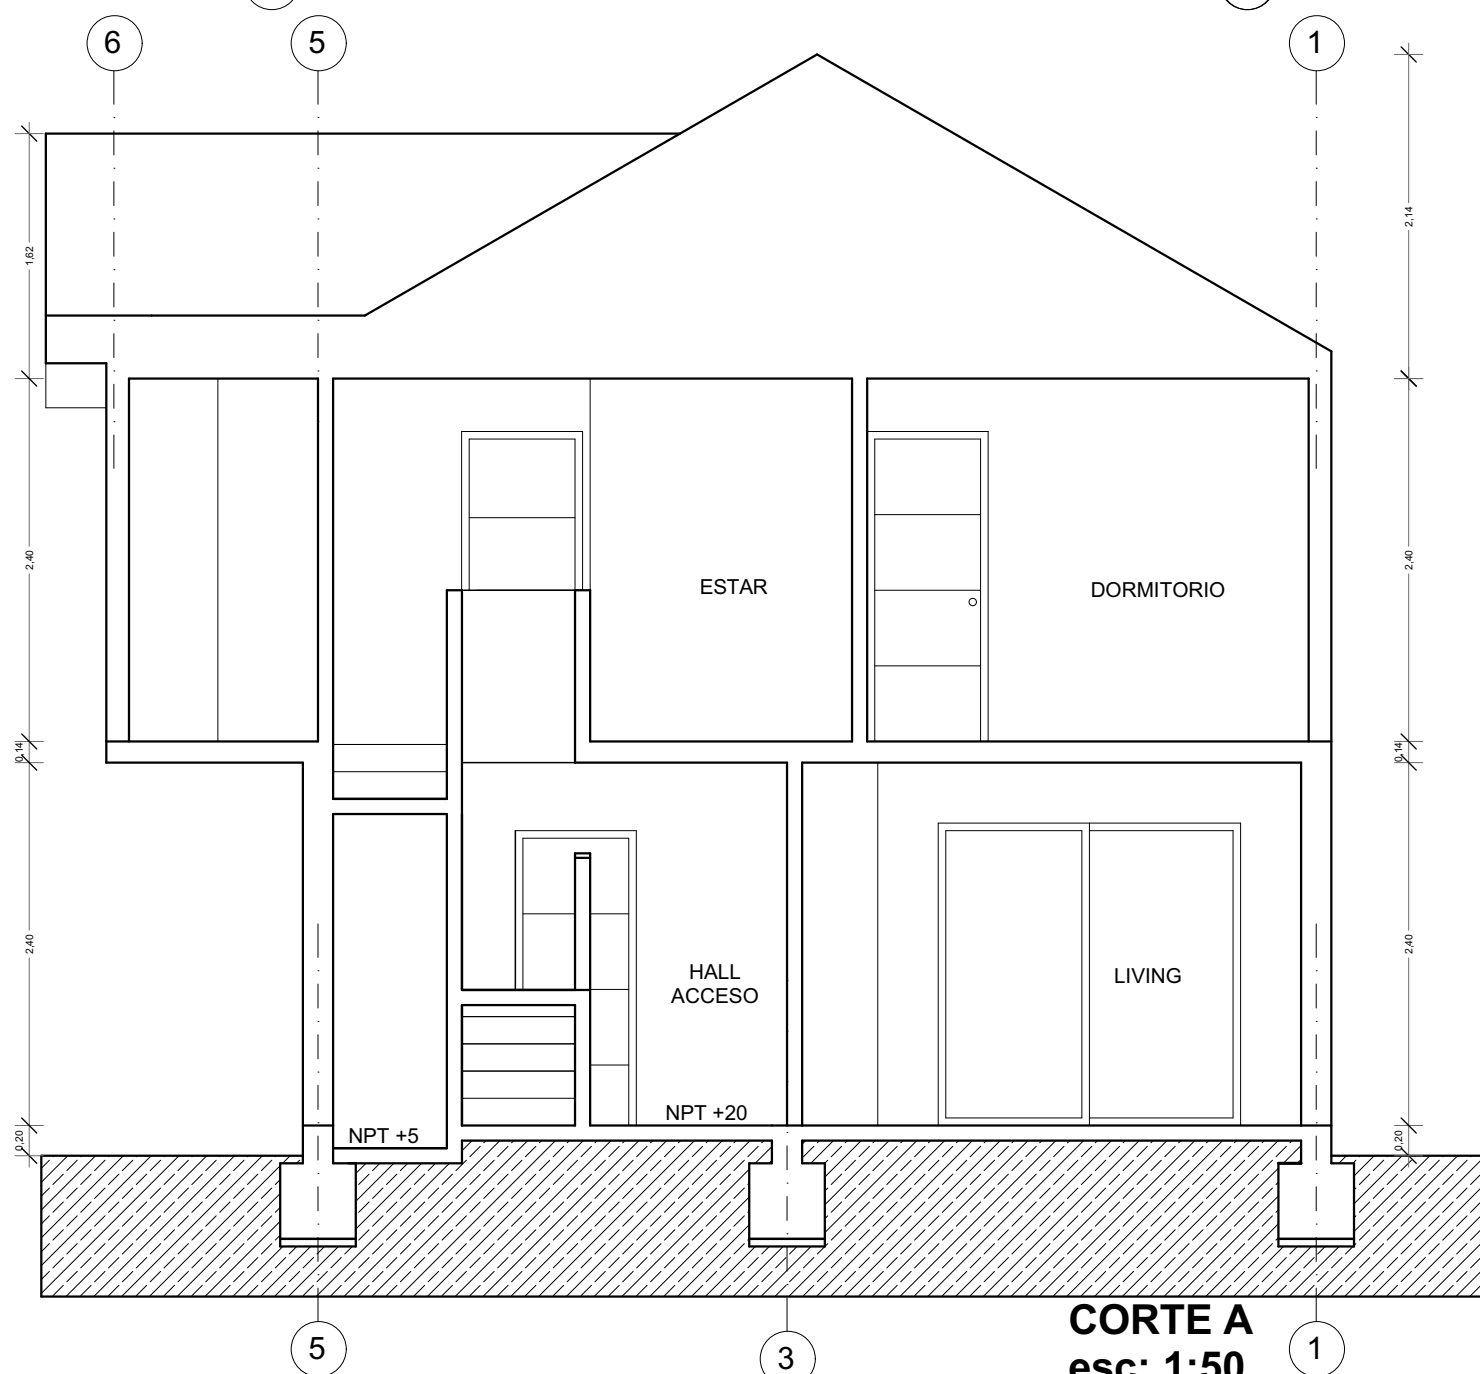

CORTE A
esc: 1:50


CUADRO MODIFICACIONES		
n°	FECHA	DETALLE
1	9-08-2022	Se elimina tabique en recinto de cocina entre los ejes 5 y 2°
2	9-08-2022	En recinto de cocina, se desplaza tabique divisor entre lavadora y mueble, generando un espacio libre de 1,30 mts entre muro eje D y tabique.




ELEVACION FRONTAL
esc:1:50



ELEVACION POSTERIOR
esc: 1:50

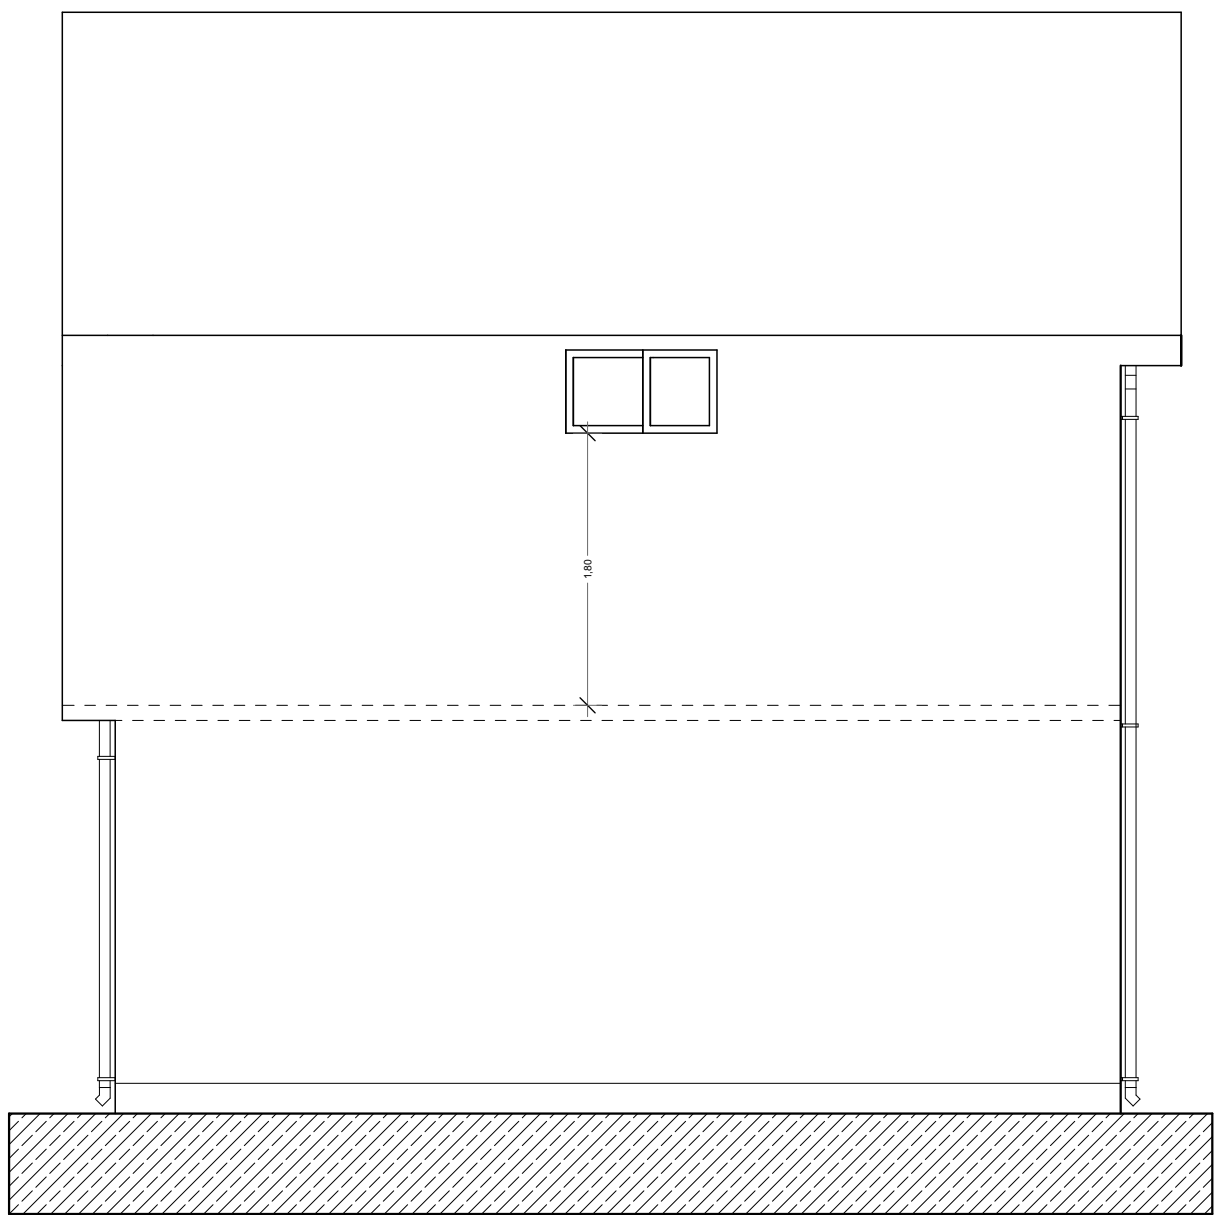

ELEVACION LATERAL IZQUIERDA
esc:1:50

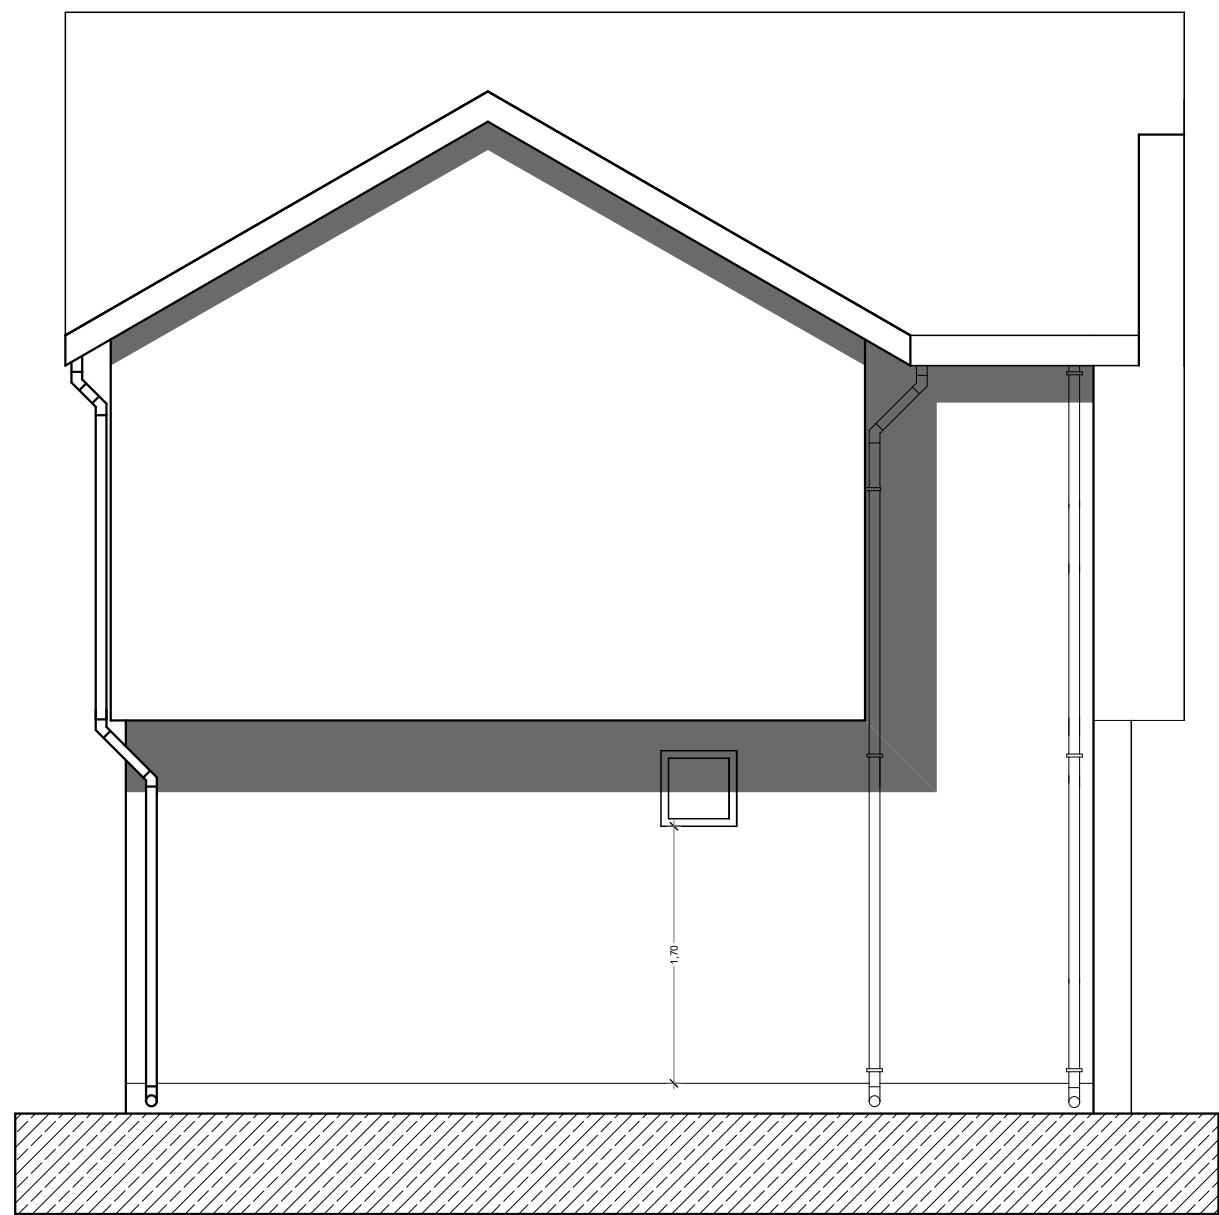

ELEVACION LATERAL DERECHA
esc: 1:50

JOSÉ QUIROGA BAVESTRELLO
ARQUITECTO

**QUIROGA SEGNER
ARQUITECTOS**

Dirección: Condominio bosques de Nonguen, lote 7
Ciudad: Concepción
Estado/País: Chile

PROYECTO
**CONDominio TIPO A
CHIGUAYANTE**

Propietario:

Forestal FC Spa.
Mauricio Eduardo Flores Flores
12.251.326-2

Comercial e Inversiones Modenese Ltda.
Juan Pablo Ballota Ortega
10.726.982-7

Ubicación
Calle Arturo Prat 55
Chiguayante

ROL: 2353-11

Contenido
VIVIENDA TIPO C
PLANTAS ARQUITECTURA
CORTE ARQUITECTURA
ELEVACIONES ARQUITECTURA
CUADRO DE SUPERFICIE
PLANTA DE TECHUMBRE

Escala Dibujo
linocadas

Fecha
AGOSTO 2022

Norte

04